

Département de la Vendée
COMMUNE DES SABLES D'OLONNE

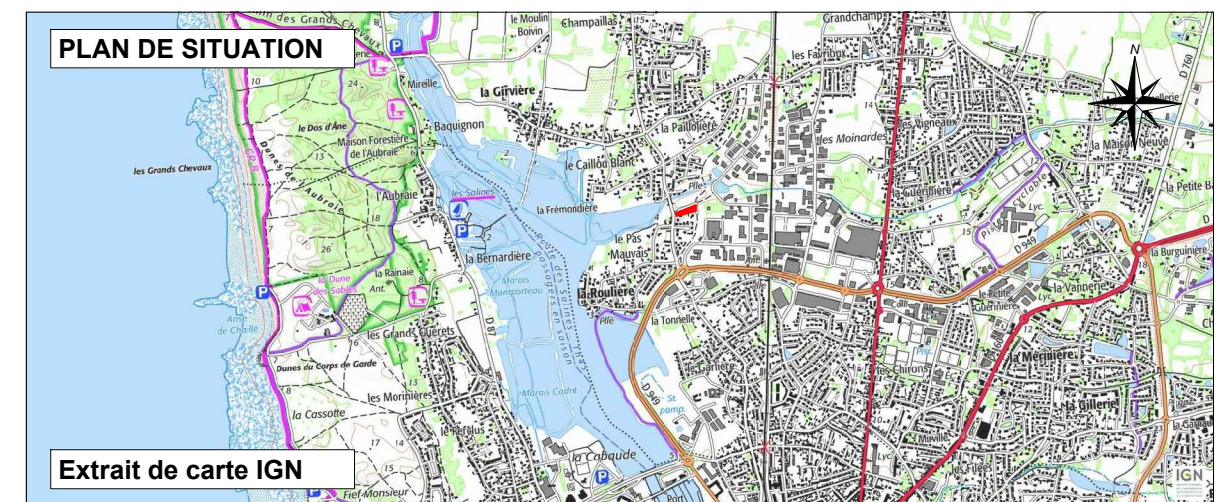
Rue Paul Poiroux
CADASTRE Section 166BE n° 1
Contenance cadastrale : 35a41ca
Surface d'Arpentage: 3504m²

Lotissement en 9 lots
" **La Marinière** "

Maître d'Ouvrage:

LODGIM
AMÉNAGEUR • PROMOTEUR

PA.9 - PLAN D'HYPOTHESES
D'IMPLANTATION DES CONSTRUCTIONS



ECHELLE : 1/500		Référence: S4591		
Planimétrie	RGF93 - CC47	Indice	Date	Modification
Altimétrie	NGF (TERIA)	A1	02/2020	Plan brut
		A2	06/05/2020	Modif en cours instruction

*NOTA: Bornage périmétrique effectué le 08/01/2020.

LODGIM
AMÉNAGEUR • PROMOTEUR

Maître d'Ouvrage:
SARL LODGIM
représentée par **M. David MILLOT**
La Croisée - Bourgenay
85440 TALMONT SAINT HILAIRE


GÉOMÈTRE-EXPERT
CONSEILLER VALORISER GARANTIR



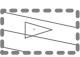




GÉOMÈTRE-EXPERT
CONSEILLER VALORISER GARANTIR

SELARL GARCIA-THOUZEAU Géomètres
Alain GARCIA Géomètre-Expert DPLG
11, Boulevard Arago
85100 LES SABLES D'OLONNE
Tél : 02.51.95.11.01
Fax : 02.51.21.55.02
Email : garciageo.be@wanadoo.fr







 


 
 
 




Di
Concept

Architecte DPLG:
ADI Concept - Sébastien BLANDIN-BOISSEAU
1691 Avenue de l'Atlantique
85440 Talmont-Saint-Hilaire

Légende Composition :

-  Accès automobile interdit
-  Accès piéton interdit
-  Zone d'accès obligatoire et de stationnement non clos (2.8m*5m mini)
-  Zone d'accès à déterminer et de stationnement non clos (2.8m*5m mini)
-  Zone non-aedificandi
-  Hypothèse d'implantation des constructions

Légende Voirie :

-  Bordure CS1
-  Fondation + 1 rang de parpaings
-  Bordure T2CS1
-  Bordure T2CS1 surbaissée
-  Bordure CR1 (vue 0cm)
-  Marquage au sol
-  Enrochement
-  Enrobé noir
-  Sablage mécanique
-  Espace vert engazonné
-  Niveau projet de voirie
-  Candélabre
-  Plantation de haie vive
-  Plantations basses (massifs)
-  Plantation arbre remarquable

